

UCHWAŁA NR XX/330/25
RADY MIASTA KOŁOBRZEG

z dnia 26 listopada 2025 r.

w sprawie miejscowego planu zagospodarowania przestrzennego
części obszaru miasta Kołobrzeg - Uzdrowisko Wschód dla działki nr 16/6
położonej w obrębie 6

Na podstawie art. 18 ust. 2 pkt 5 ustawy z dnia 8 marca 1990 r. o samorządzie gminnym (Dz. U. z 2025 r. poz. 1153 i 1436) oraz art. 20 ust. 1 i art. 27 ustawy z dnia 27 marca 2003 r. o planowaniu i zagospodarowaniu przestrzennym (Dz. U. z 2024 r. poz. 1130, 1907 i 1940 oraz z 2025 r. poz. 527 i 680) uchwala się, co następuje:

§ 1. Zgodnie z uchwałą Nr VI/75/24 Rady Miasta Kołobrzeg z dnia 18 września 2024 r. w sprawie przystąpienia do sporządzenia zmiany miejscowego planu zagospodarowania przestrzennego części obszaru miasta Kołobrzeg - Uzdrowisko Wschód dla działki nr 16/6 położonej w obrębie 6, po stwierdzeniu, że nie narusza on ustaleń Studium uwarunkowań i kierunków zagospodarowania przestrzennego miasta Kołobrzeg przyjętego uchwałą Nr XXXIV/446/13 Rady Miasta Kołobrzeg z dnia 12 czerwca 2013 r. w sprawie uchwalenia studium uwarunkowań i kierunków zagospodarowania przestrzennego miasta Kołobrzeg i zmienionego:

- 1) uchwałą Nr XLI/631/18 Rady Miasta Kołobrzeg z dnia 27 marca 2018 r. w sprawie zmiany Studium uwarunkowań i kierunków zagospodarowania przestrzennego miasta Kołobrzeg;
- 2) uchwałą Nr XXXIV/478/21 Rady Miasta Kołobrzeg z dnia 30 marca 2021 r. w sprawie zmiany Studium uwarunkowań i kierunków zagospodarowania przestrzennego miasta Kołobrzeg;
- 3) uchwałą Nr XXXVI/529/21 Rady Miasta Kołobrzeg z dnia 26 maja 2021 r. w sprawie zmiany Studium uwarunkowań i kierunków zagospodarowania przestrzennego miasta Kołobrzeg;
- 4) uchwałą Nr XLIX/698/22 Rady Miasta Kołobrzeg z dnia 30 marca 2022 r. w sprawie zmiany Studium uwarunkowań i kierunków zagospodarowania przestrzennego miasta Kołobrzeg;
- 5) uchwałą Nr III/20/24 Rady Miasta Kołobrzeg z dnia 19 czerwca 2024 r. w sprawie zmian Studium uwarunkowań i kierunków zagospodarowania przestrzennego miasta Kołobrzeg;
- 6) uchwałą Nr VI/79/24 Rady Miasta Kołobrzeg z dnia 18 września 2024 r. w sprawie zmiany Studium uwarunkowań i kierunków zagospodarowania przestrzennego miasta Kołobrzeg

– uchwała się miejscowy plan zagospodarowania przestrzennego części obszaru miasta Kołobrzeg - Uzdrowisko Wschód dla działki nr 16/6 położonej w obrębie 6, o powierzchni ok. 0,1961 ha, oznaczonej na rysunku planu w skali 1:500 stanowiącym załącznik nr 1 do niniejszej uchwały, zwany dalej "planem".

§ 2. Integralnymi częściami niniejszej uchwały są:

- 1) załącznik Nr 1 - rysunek miejscowego planu zagospodarowania przestrzennego opracowany w skali 1:500;
- 2) załącznik Nr 2 - wyrys ze Studium uwarunkowań i kierunków zagospodarowania przestrzennego miasta Kołobrzeg dla obszaru objętego planem;
- 3) załącznik Nr 3 - rozstrzygnięcie sposobu realizacji zapisanych w miejscowym planie zagospodarowania przestrzennego inwestycji z zakresu infrastruktury technicznej, które należą do zadań własnych gminy oraz zasad ich finansowania;
- 4) załącznik Nr 4 - dane przestrzenne miejscowego planu zagospodarowania przestrzennego.

§ 3. 1. Następujące oznaczenia graficzne na rysunku planu są obowiązującymi ustaleniami planu:

- 1) granice obszaru objętego planem;
- 2) linie rozgraniczające teren, pokrywające się z granicami obszaru objętego planem;
- 3) linie zabudowy nieprzekraczalne;
- 4) symbol literowy terenu.

2. Oznaczenia graficzne na rysunku planu niewymienione w ust. 1 mają charakter informacyjny.

§ 4. 1. Ilekoć w niniejszej uchwale jest użyte pojęcie lub określenie:

- 1) dach płaski – należy przez to rozumieć dach o kącie nachylenia połąci dachowej/(-ych) nie większym niż 12°;
- 2) nieprzekraczalna linia zabudowy – należy przez to rozumieć wyznaczoną na rysunku planu linię ograniczającą obszar, na którym dopuszcza się wznoszenie obiektów budowlanych; linia ta nie dotyczy: fundamentów, obiektów małej architektury, obiektów liniowych, sieci i urządzeń technicznych oraz sieci uzbrojenia terenu;
- 3) teren – należy przez to rozumieć wydzielony na rysunku planu liniami rozgraniczającymi fragment obszaru planu oznaczony symbolem literowym, dla którego ustalono przeznaczenie i określono zasady jego zagospodarowania.

2. Pojęcia i określenia użyte w uchwale, a niesformułowane powyżej, należy rozumieć zgodnie z definicjami zawartymi we właściwych przepisach prawa.

§ 5. 1. Na obszarze objętym planem:

1) nakazuje się:

- a) uwzględnienie w zagospodarowaniu i korzystaniu z terenów wymagań i ograniczeń wynikających z jego położenia w granicach:
- pasa ochronnego brzegu morskich wód wewnętrznych,
 - strefy „A” ochrony uzdrowiskowej uzdrowiska Kołobrzeg,
 - terenu górniczego "Kołobrzeg" i obszaru górniczego "Kołobrzeg II" dla wód leczniczych,
 - obszaru chronionego krajobrazu "Koszaliński Pas Nadmorski",
 - obszaru Natura 2000 "Trzebiatowsko-Kołobrzesci Pas Nadmorski",
- b) lokalizowanie obiektów budowlanych zgodnie z liniami zabudowy wyznaczonymi na rysunku planu,
- c) realizowanie wszelkich niezbędnych dla prawidłowego funkcjonowania miasta obiektów i urządzeń, a w szczególności: komunikacji drogowej, w tym wewnętrznej, pieszej, pieszo-jezdnej, pieszo-rowerowej i rowerowej z zastosowaniem uniwersalnego projektowania i racjonalnych usprawnień przede wszystkim dla osób ze szczególnymi potrzebami;

2) zakazuje się:

- a) lokalizowania:
- napowietrznych sieci infrastruktury technicznej,
 - przedsięwzięć mogących zawsze znacząco oddziaływać na środowisko, z wyjątkiem inwestycji celu publicznego dopuszczonych planem,
 - działalności mogącej prowadzić do przekroczenia dopuszczalnych wielkości oddziaływania na środowisko przez wytwarzanie hałasu, wibracji, pól elektromagnetycznych, zanieczyszczania powietrza czy gleby lub w znaczący sposób wpłynąć na jakość i zasoby wód leczniczych i solanek,
 - barakowozów, obiektów kontenerowych niezwiązanych z infrastrukturą techniczną, wolnostojących a także blaszanych budynków garażowych, gospodarczych, garażowo-gospodarczych i gospodarczo-garażowych,
 - elektrowni wiatrowych niebędących mikroinstalacjami oraz elektrowni biogazowych,
- b) realizowania fundamentów w sposób naruszający zasoby i jakość wód leczniczych i solanek,
- c) tymczasowego zagospodarowania, urządzania i użytkowania terenu,
- d) podziału istniejącej działki, z zastrzeżeniem ust. 3;

3) dopuszcza się:

- a) lokalizację:

- ciągów pieszych, rowerowych lub pieszo-rowerowych oraz dojeżdż i dojazdów,
- sieci i urządzeń infrastruktury technicznej,

b) realizację przedsięwzięć mogących potencjalnie znacząco oddziaływać na środowisko oraz przedsięwzięć mogących zawsze znacząco oddziaływać na środowisko dopuszczonych planem, pod warunkiem, że przeprowadzona ocena oddziaływania na środowisko wykaże brak znaczącego negatywnego wpływu na środowisko i ochronę przyrody, z zastrzeżeniem ust. 2,

2. Obowiązek przeprowadzenia oceny oddziaływania na środowisko, o którym mowa w ust. 1 pkt 3 lit. b, nie dotyczy inwestycji celu publicznego.

3. Zakaz podziału istniejącej działki nie dotyczy wydzielen pod obiekty i/lub urządzenia infrastruktury technicznej czy komunikację oraz w celach: powiększenia sąsiedniej nieruchomości, regulacji granic między sąsiadującymi nieruchomościami.

§ 6. 1. Na obszarze objętym planem:

1) nie przewiduje się modernizacji, rozbudowy czy budowy systemów infrastruktury technicznej w zakresie należącym do zadań własnych gminy;

2) dopuszcza się:

a) realizowanie wszelkich niezbędnych dla prawidłowego funkcjonowania miasta obiektów i urządzeń, w tym inwestycji celu publicznego, a w szczególności: obiektów obsługi technicznej, obiektów i urządzeń infrastruktury technicznej w tym: sieci i obiektów infrastruktury związanej z obronnością państwa i ochroną przeciwpowodziową, telekomunikacyjnej, stacji transformatorowych, przepompowni ścieków, urządzeń wodnych i melioracji, zieleni urządzonej i izolacyjnej, komunikacji drogowej, w tym wewnętrznej, pieszej, pieszo-jezdnej, pieszo-rowerowej i rowerowej, w sposób niekolidujący z innymi ustaleniami planu,

b) budowę nowych oraz likwidację, utrzymanie, remont, przebudowę i rozbudowę istniejących obiektów, urządzeń i sieci infrastruktury technicznej, z zachowaniem przepisów odrębnych oraz parametrów określonych w ust. 2-7, nie ograniczając rozwiązań zamiennych projektowanej infrastruktury technicznej, w tym o innych, niż określone w ust. 2-7 parametrach wynikających z nowych technologii, pod warunkiem zapewnienia właściwej obsługi infrastrukturą techniczną terenów na obszarze objętym planem.

2. W zakresie systemu zaopatrzenia w wodę nakazuje się zaopatrzenie w wodę na cele:

1) socjalno-bytowe z grupowej sieci wodociągowej zasilanej z ujęcia wody Bogucino-Rościęcino w Gminie Kołobrzeg współpracującego z ujęciem wody Bagicz w Gminie Ustronie Morskie, poprzez jej przebudowę i rozbudowę o średnicach nie mniejszych niż DN 100;

- 2) przeciwpożarowe z grupowej sieci wodociągowej poprzez hydranty uliczne zapewniające wydajność i ciśnienie wody przewidziane przepisami odrębnymi z zakresu ochrony przeciwpożarowej.

3. W zakresie systemu odprowadzenia ścieków:

- 1) nakazuje się odprowadzenie ścieków komunalnych do oczyszczalni ścieków przy ul. Wspólnej w Kołobrzegu grupowym systemem sieci kanalizacji grawitacyjno-tłocznej, poprzez jego przebudowę i rozbudowę o średnicach nie mniejszych niż:

- a) DN 200 dla sieci kanalizacji grawitacyjnej,
- b) DN 63 dla rurociągów tłocznych;

- 2) dopuszcza się lokalizację przepompowni ścieków w sposób niekolidujący z innymi ustaleniami planu i zgodny z przepisami odrębnymi z zakresu ochrony środowiska i prawa budowlanego.

4. W zakresie systemu odprowadzenia wód opadowych i roztopowych:

- 1) nakazuje się:

- a) stosowanie rozwiązań zwiększających zdolność retencyjną terenu, w tym nawierzchni przepuszczalnych oraz budowę zbiorników retencyjnych o pojemności określonej na podstawie generatora wniosków o warunki techniczne dla kanalizacji deszczowej, dostępnym na stronie Biuletynu Informacji Publicznej Urzędu Miasta Kołobrzeg,
- b) odprowadzenie nadmiaru wód opadowych i roztopowych z obiektów i urządzeń służących retencjonowaniu i zagospodarowaniu wód opadowych do miejskiej sieci kanalizacji deszczowej, poprzez jej przebudowę i rozbudowę o średnicach nie mniejszych niż DN 300,
- c) oczyszczanie wód opadowych i roztopowych przed wprowadzeniem ich do odbiornika, z terenów parkingów i dróg, w przypadkach wskazanych w przepisach odrębnych z zakresu prawa wodnego;

- 2) dopuszcza się zagospodarowanie wód opadowych niewymagających oczyszczania w granicach własnego terenu do nawadniania zieleni, tworzenia ogrodów deszczowych, niecek retencyjnych oraz do innych potrzeb gospodarczych.

5. W zakresie systemu zaopatrzenia w energię elektryczną:

- 1) nakazuje się zasilanie w energię elektryczną z sieci elektroenergetycznej, poprzez jej przebudowę i rozbudowę, prowadzonej na poziomie średnich i niskich napięć wyłącznie w postaci podziemnych sieci kablowych lub z lokalnych źródeł, w tym produkujących energię z odnawialnych źródeł energii, stanowiących mikroinstalacje;

- 2) dopuszcza się lokalizowanie stacji elektroenergetycznych w sposób niekolidujący z innymi ustaleniami planu i przepisami odrębnymi z zakresu prawa budowlanego;
- 3) dla projektowanych sieci elektroenergetycznych obowiązują pasy ochronne o szerokości:
 - a) 3,0 m dla linii kablowych SN – po 1,5 m od osi kabla,
 - b) 2,0 m dla linii kablowych nn – po 1,0 m od osi kabla;
- 4) w pasach ochronnych, o których mowa w pkt 3, obowiązują ograniczenia w zabudowie i zagospodarowaniu terenu zgodnie z przepisami odrębnymi z zakresu prawa energetycznego.

6. W zakresie systemu zaopatrzenia w gaz nakazuje się:

- 1) zaopatrzenie do celów bytowych, grzewczych, technologicznych z sieci gazowej, poprzez jej przebudowę i rozbudowę o średnicach nie mniejszych niż DN 63;
- 2) wyznaczenie stref kontrolowanych wzdłuż projektowanych gazociągów o szerokości zgodnej z przepisami odrębnymi z zakresu prawa budowlanego, w których obowiązują ograniczenia w zabudowie i zagospodarowaniu terenu, w szczególności zakazane jest wznoszenie obiektów budowlanych, urządzenie stałych składów i magazynów oraz podejmowanie działań mogących spowodować uszkodzenie gazociągu.

7. W zakresie systemu zaopatrzenia w ciepło:

- 1) nakazuje się zaopatrzenie w ciepło z miejskiej centralnej ciepłowni przy ul. H. Kołłątaja w Kołobrzegu siecią ciepłowniczą, poprzez jej przebudowę i rozbudowę o średnicach nie mniejszych niż DN 2x100 i/lub w oparciu o realizację lokalnych i/lub indywidualnych źródeł ciepła realizowanych z zastosowaniem urządzeń wykorzystujących paliwa niepowodujące ponadnormatywnego zanieczyszczenia powietrza;
- 2) dopuszcza się realizację systemów grzewczych wykorzystujących odnawialne źródła energii.

8. W zakresie infrastruktury telekomunikacyjnej nakazuje się przyłączenie do istniejących i projektowanych sieci lub bezprzewodowych systemów telekomunikacyjnych.

9. W zakresie gospodarki odpadami:

- 1) nakazuje się:
 - a) wywóz odpadów zgodnie z gminną gospodarką odpadami,
 - b) zbieranie odpadów komunalnych i niebezpiecznych w sposób selektywny,
 - c) tymczasowe składowanie odpadów, przed ich wywozem na składowisko odpadów komunalnych, w miejscu ich powstawania,

d) zbieranie odpadów zanieczyszczonych substancjami ropopochodnymi w miejscu ich powstawania, w szczelnych, specjalnie oznakowanych pojemnikach, ustawionych na szczelnej nawierzchni;

2) zakazuje się składowania odpadów, prowadzenia odzysku lub unieszkodliwiania odpadów.

§ 7. Dla terenu oznaczonego na rysunku planu symbolem **UZ-UT-UG** o powierzchni ok. 0,1961 ha ustala się:

1) przeznaczenie: teren usług zdrowia i opieki społecznej lub usług turystyki lub usług gastronomii;

2) zasady zagospodarowania:

a) zakład i urządzenia leczenia uzdrowiskowego, budynki hotelowe, pensjonatowe i gastronomiczne,

b) dopuszcza się:

- zieleń towarzyszącą, obiekty małej architektury, a także obiekty i urządzenia towarzyszące, w tym urządzenia budowlane,

- lokalizację infrastruktury technicznej,

c) zakazuje się: grodzenia terenu od strony przyległej, leżącej poza obszarem planu drogi publicznej ul. Przesmyk,

d) linie zabudowy: nieprzekraczalne, zgodne z rysunkiem planu,

e) wskaźnik nadziemnej intensywności zabudowy: nie mniej niż 0,3 i nie więcej niż 1,3,

f) udział powierzchni zabudowy: nie większy niż 25%,

g) udział powierzchni biologicznie czynnej: nie mniejszy niż 65%,

h) wysokość zabudowy: nie większa niż 16,0 m i nie może przekraczać wysokości 20,0 m n.p.m.,

i) geometria dachów: dachy płaskie, w tym w formie tarasów i/lub dachów zielonych (stropodachów oraz innych powierzchni zapewniających naturalną wegetację roślin);

3) obsługę komunikacyjną poprzez dojścia i dojazd bezpośrednio z leżącej poza terenem planu przyległej drogi publicznej gminnej ul. Przesmyk;

4) realizację miejsc do parkowania, w tym przeznaczonych do parkowania pojazdów zaopatrzonych w kartę parkingową, na działce budowlanej w granicach terenu, na jej powierzchni i/lub w garażu, w tym podziemnym, w łącznej liczbie zapewniającej wymaganą ilość oddzielnie dla każdego rodzaju przeznaczenia, nie mniejszej niż odpowiednio:

a) 1 miejsce do parkowania na każdą jednostkę mieszkalną/pobytową,

- b) 2 miejsca do parkowania na każde rozpoczęte 5 miejsc konsumpcyjnych dla usług gastronomii,
- c) 1 miejsce do parkowania pojazdów zaopatrzonych w kartę parkingową na każde rozpoczęte 10 miejsc do parkowania;
- 5) w przypadku, gdy liczba miejsc do parkowania ustalona na podstawie obliczeń nie jest liczbą całkowitą, należy ją zaokrąglić w górę do najbliższej liczby całkowitej;
- 6) w zakresie infrastruktury i gospodarki odpadami zgodnie z ustaleniami zawartymi w § 6 ust. 2-9 niniejszej uchwały;
- 7) w zakresie ochrony przed hałasem kwalifikację terenu do strefy ochronnej "A" uzdrowiska;
- 8) stawkę służącą naliczaniu jednorazowej opłaty z tytułu wzrostu wartości nieruchomości w wysokości 30,0%.

§ 8. Wykonanie uchwały powierza się Prezydentowi Miasta Kołobrzeg.

§ 9. Uchwała wchodzi w życie po upływie 14 dni od dnia ogłoszenia w Dzienniku Urzędowym Województwa Zachodniopomorskiego.


Przewodniczący Rady


Bogdan Błaszczuk



Załącznik nr 1
do uchwały Nr XX/330/25
Rady Miasta Kołobrzeg
z dnia 26 listopada 2025 r.

Miejscowy plan zagospodarowania przestrzennego części obszaru miasta Kołobrzeg - Uzdrowisko Wschód dla działki nr 16/6 położonej w obrębie 6

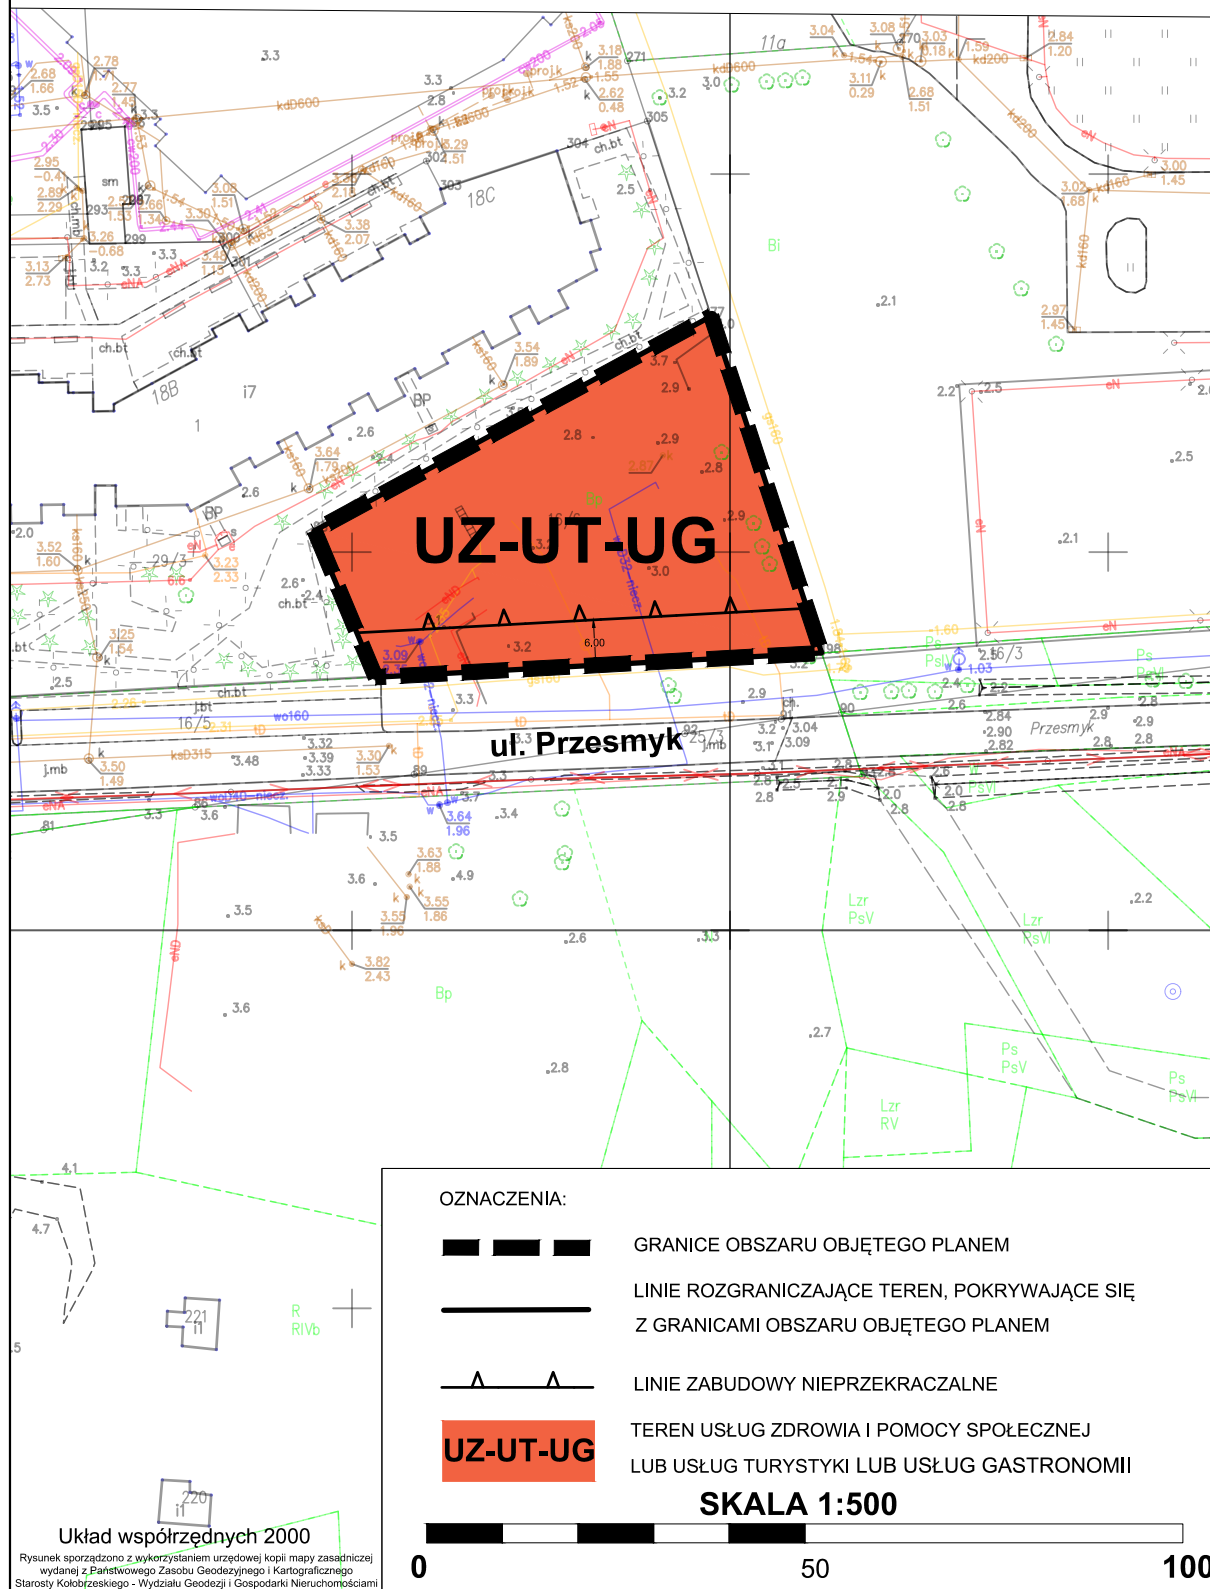

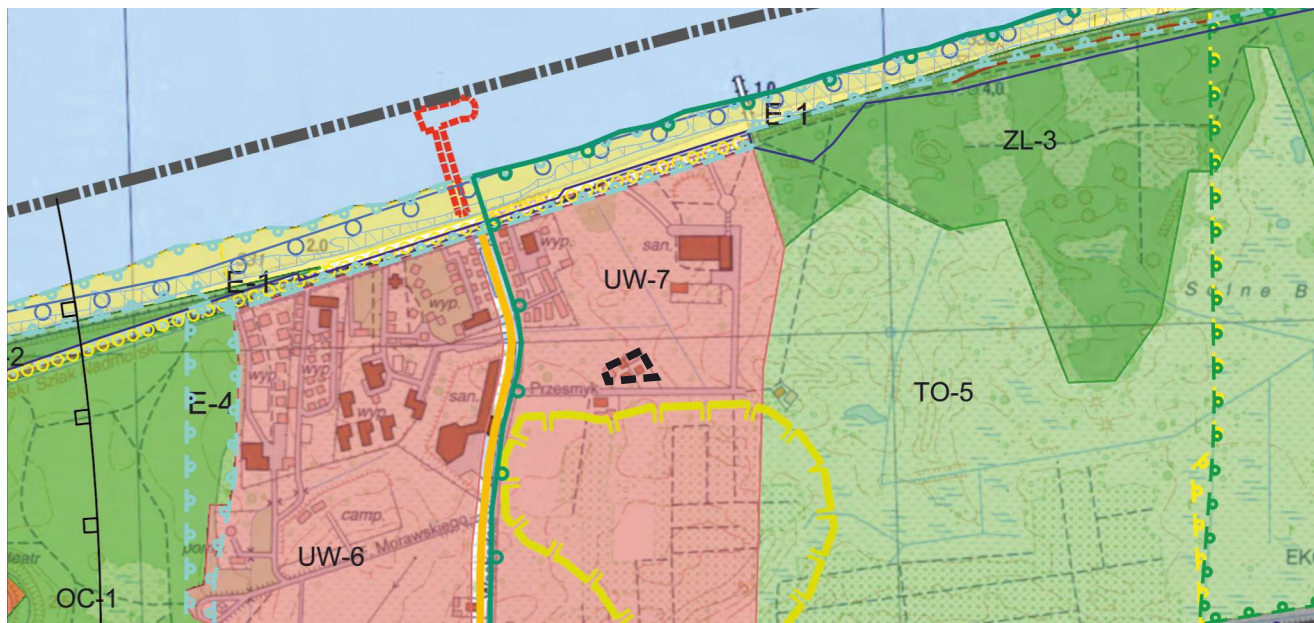

WYRYS ZE STUDIUM UWARUNKOWAŃ I KIERUNKÓW ZAGOSPODAROWANIA PRZESTRZENNEGO MIASTA KOŁOBRZEG

SKALA 1:10 000

TR	Tereny rolne	Granica pasa technicznego
	Tereny plaż i wydmy	Granica pasa ochronnego
ZL	Tereny leśne i zieleni wysokiej - nieurządzonej	Granica obszaru chronionego krajobrazu
TO	Tereny otwarte o przewadze zieleni niskiej - nieurządzonej	Granice obszarów NATURA 2000 o nazwie: - Trzebiatowsko - Kołobrzski Pas Nadmorski PLH320017 - Dorzecze Parsęty PLH320007
ZP	Tereny zieleni parkowej - urządzonej	WI - VIII
ZD	Tereny ogrodów działkowych	Strefy ochrony archeologicznej
Z	Teren ochrony zdrowia	Granica strefy bezpośredniej ochrony konserwatorskiej "A"
US	Tereny o przewadze funkcji usługowo-sportowej i rekreacyjnej	Granica strefy pośredniej ochrony konserwatorskiej "B"
ZC	Tereny cmentarza	Granica strefy ochrony ekspozycji "E"
Kp	Tereny kopalni borowiny	Granice portu morskiego zgodnie z rozporządzeniem Ministra Infrastruktury z dnia 12 lipca 2005 r. w sprawie ustalenia granicy portu morskiego w Kołobrzegu od strony lądu
UW	Tereny o przewadze funkcji uzdrowskiej z dopuszczeniem funkcji hotelowej. Istnieje możliwość uzupełnienia terenu o inne funkcje towarzyszące zgodnie z wymogami strefy ochrony uzdrowskiej "A"	Udokumentowane złoże kopalni torfu leczniczego
MN	Tereny o przewadze zabudowy mieszkaniowej jednorodzinnej z usługami towarzyszącymi	Udokumentowane złoże kopalni wód leczniczych
MW.A	Tereny o przewadze zabudowy mieszkaniowej wielorodzinnej i apartamentowej z dopuszczeniem funkcji hotelowej i pensjonatowej	Granica obszaru zdegradowanego
MW	Tereny o przewadze zabudowy mieszkaniowej wielorodzinnej z usługami towarzyszącymi	Granica obszaru rewitalizacji
MW.C	Tereny o przewadze zabudowy mieszkaniowo-usługowej centrowej z dopuszczeniem funkcji hotelowej i pensjonatowej	Granice stref ochronnych terenu zamkniętego
MN.R	Tereny o przewadze zabudowy mieszkaniowej rezydencjalnej z usługami towarzyszącymi	Ciągi piesze
U	Tereny o przewadze funkcji usługowej	Linie rozgraniczające drogi
P	Tereny o przewadze funkcji produkcyjnej, składowo-magazynowej i portowej wraz z obiektami infrastruktury	Istniejący i projektowany, główny, zewnętrzny układ komunikacyjny miasta
	Tereny zabudowy wysokiej	Podstawowy układ komunikacyjny
G/K	Tereny obiektów infrastruktury technicznej	
	Teren dopuszczalnego zakresu inwestycji odbudowy "Morskiego Oka"	Parkingi buforowe
	Tereny proponowane pod molo	Inne tereny i obiekty wskazane w opracowaniu
	Tereny zamknięte	Klify
	Obszary, na których mogą być sytuowane obiekty handlowe o powierzchni sprzedaży powyżej 2000 m ²	Wały przeciwsztorowe i przeciwpowodziowe
	Granica użytku ekologicznego "Ekopark Wschodni"	Przejścia piesze nadziemne/podziemne
	Granica projektowanego rezerwatu przyrody (orientacyjna)	Proponowane pomniki przyrody
	Granica projektowanego użytku ekologicznego (orientacyjna)	Ujęcia wierconych wód mineralnych/otwory solanek
	Prawdopodobieństwo wystąpienia powodzi wysokie - raz na 10 lat (10%)	Punkty widokowe
	Prawdopodobieństwo wystąpienia powodzi średnie (od strony morza i morskich wód wewnętrznych oraz od strony rzeki Parsęty) - raz na 100 lat (1%)	Granica administracyjna miasta Kołobrzeg
	Prawdopodobieństwo wystąpienia powodzi niskie (od strony morza oraz od strony rzeki Parsęty) - raz na 500 lat (0,2%)	
	Obszary narażone na zalanie w przypadku uszkodzenia/zniszczenia wałów przeciwsztorowych i przeciwpowodziowych	GRANICE OBSZARU OBJĘTEGO PLANEM

Załącznik Nr 3 do uchwały Nr XX/330/25
Rady Miasta Kołobrzeg
z dnia 26 listopada 2025 r.

Rozstrzygnięcie sposobu realizacji zapisanych w miejscowym planie zagospodarowania przestrzennego inwestycji z zakresu infrastruktury technicznej, które należą do zadań własnych gminy oraz zasad ich finansowania

Na podstawie art. 20 ust. 1 i art. 27 ustawy z dnia 27 marca 2003 r. o planowaniu i zagospodarowaniu przestrzennym (Dz. U. z 2024 r. poz. 1130, 1907 i 1940 oraz z 2025 r. poz. 527 i 680) rozstrzyga się, co następuje:

W związku z brakiem na obszarze miejscowego planu zagospodarowania przestrzennego części obszaru miasta Kołobrzeg - Uzdrowisko Wschód dla działki nr 16/6 położonej w obrębie 6 inwestycji z zakresu infrastruktury technicznej służącej zaspokojeniu zbiorowych potrzeb mieszkańców stanowiących zadania własne gminy, nie rozstrzyga się o sposobie ich realizacji oraz zasadach ich finansowania.

Załącznik Nr 4 do uchwały Nr XX/330/25
Rady Miasta Kołobrzeg
z dnia 26 listopada 2025 r.
Zalacznik4.gml

Dane przestrzenne miejscowego planu zagospodarowania przestrzennego